



## 3-комнатная квартира / Колмовская набережная, д. 63

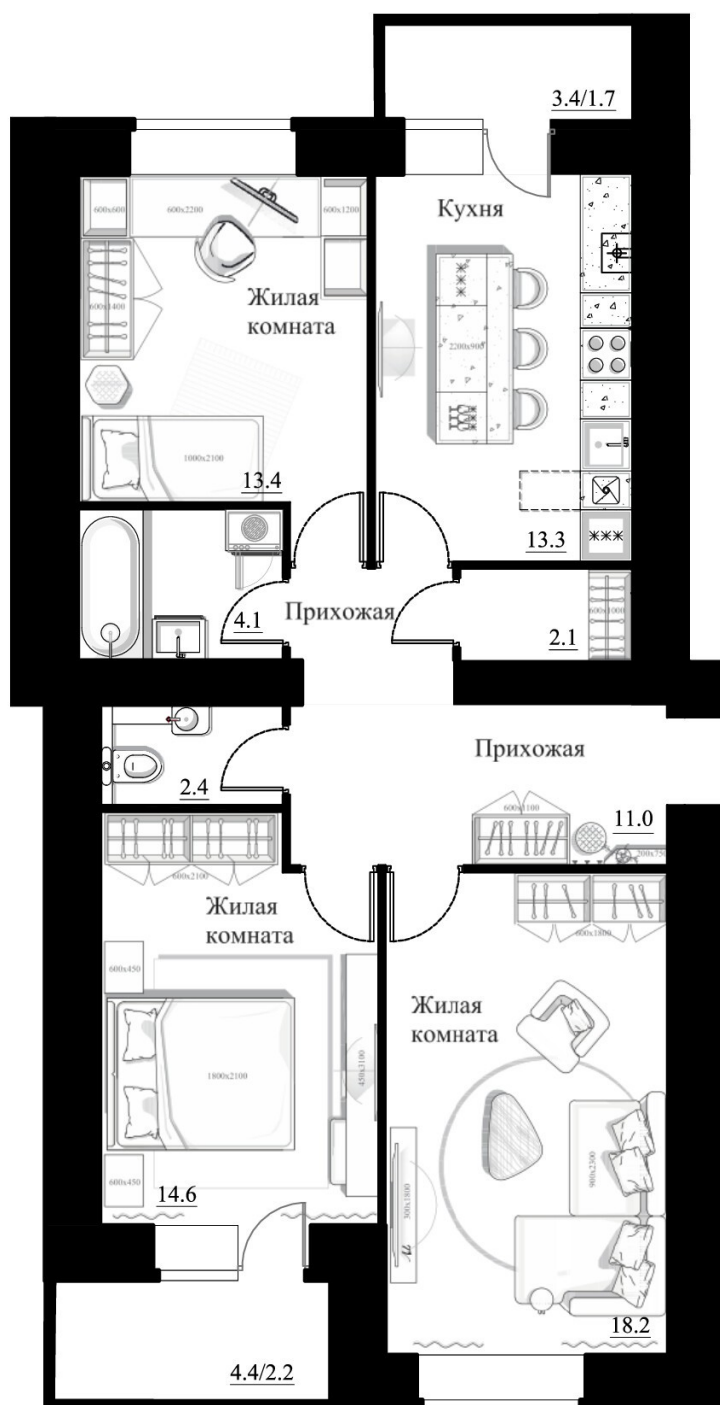

### Площадь

- Общая с лоджией: **86.9 м<sup>2</sup>**
- Приведенная (лоджии с  $k=0.5$ , балконы с  $k=0.3$ ): **83.0 м<sup>2</sup>**
- Общая без лоджий: **79.1 м<sup>2</sup>**
- Жилая: **46.2 м<sup>2</sup>**
- Кухни: **13.3 м<sup>2</sup>**

Высота потолков – 2.5 м.

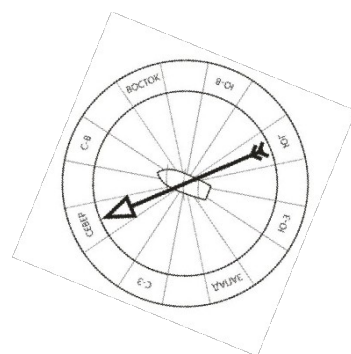

Забронировать и получить  
ответы на вопросы:

Телефон: [+7 \(8162\) 77-44-00](tel:+78162774400)  
WhatsApp: [+7 \(921\) 205 72 80](tel:+79212057280)  
E-mail: [cz-nss@mail.ru](mailto:cz-nss@mail.ru)

[sznovgorodselstroy.ru](http://sznovgorodselstroy.ru)