



# НОВГОРОД СЕЛЬСТРОЙ


СТРОИТЕЛЬНАЯ  
КОМПАНИЯ

+7 (8162) 77 44 00

cz-nss@mail.ru

Великий Новгород,  
ул. Стратилатовская, 17


## 3-комнатная квартира / «Дом на набережной»

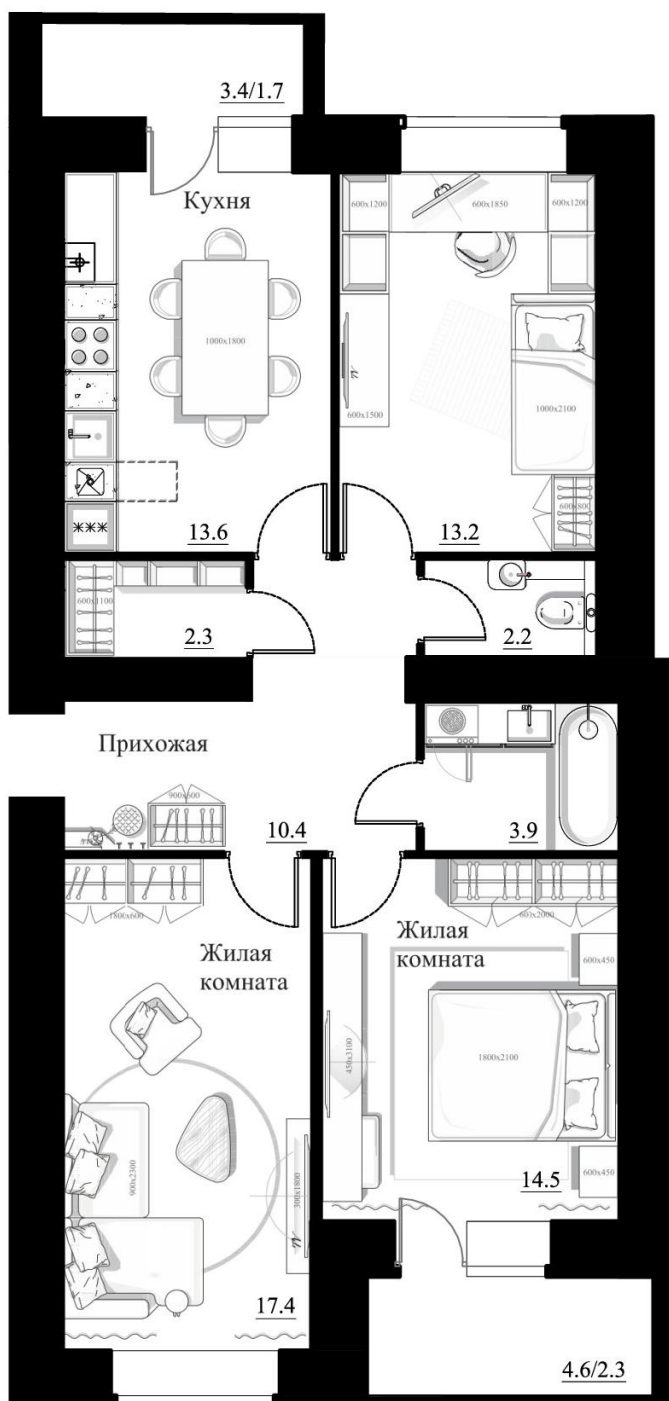

### Площадь

- Общая с лоджией: **85.5 м<sup>2</sup>**
- Приведенная (лоджии с  $k=0.5$ , балконы с  $k=0.3$ ): **81.5 м<sup>2</sup>**
- Общая без лоджий: **77.5 м<sup>2</sup>**
- Жилая: **45.1 м<sup>2</sup>**
- Кухни: **13.6 м<sup>2</sup>**

Высота потолков – 2.5 м.

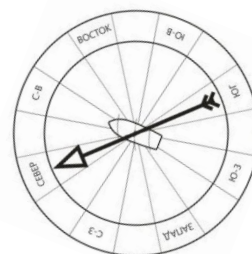

Забронировать и получить  
ответы на вопросы:  
WhatsApp: +7 (921) 205 72 80