



+7 (8162) 77 44 00


cz-nss@mail.ru

Великий Новгород,
ул. Стратилатовская, 17

НОВГОРОД СЕЛЬСТРОЙ

СТРОИТЕЛЬНАЯ
КОМПАНИЯ


3-комнатная квартира / «Дом на набережной»

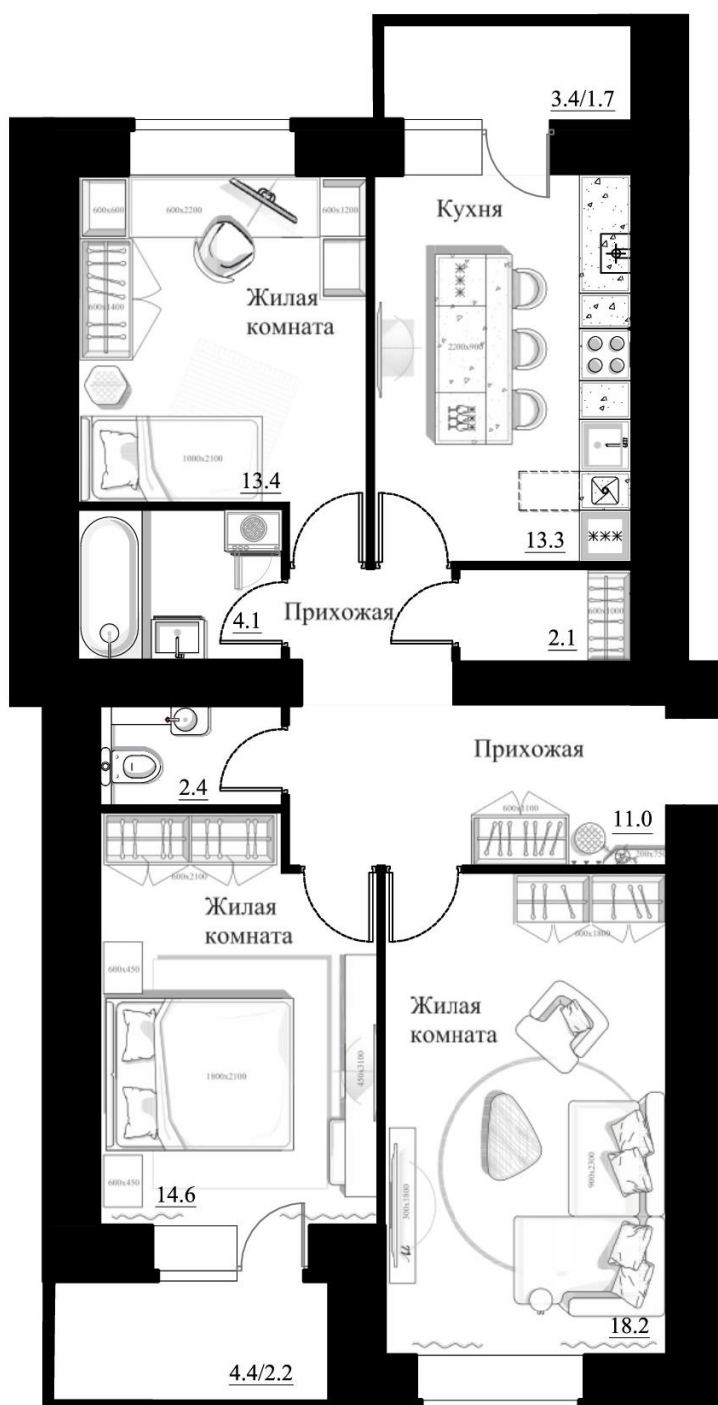

Площадь

- Общая с лоджией: **86.9 м²**
- Приведенная (лоджии с $k=0.5$, балконы с $k=0.3$): **83.0 м²**
- Общая без лоджий: **79.1 м²**
- Жилая: **46.2 м²**
- Кухни: **13.3 м²**

Высота потолков – 2.5 м.

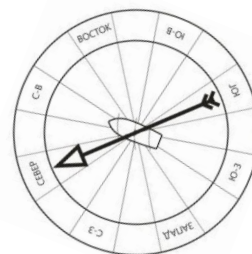

Забронировать и получить
ответы на вопросы
WhatsApp: [+7 \(921\) 205 72 80](https://www.whatsapp.com/business/profile/79212057280)